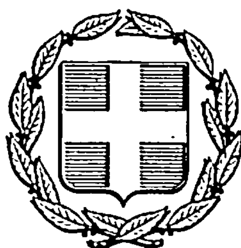


ΕΦΗΜΕΡΙΣ ΤΗΣ ΚΥΒΕΡΝΗΣΕΩΣ
ΤΗΣ ΕΛΛΗΝΙΚΗΣ ΔΗΜΟΚΡΑΤΙΑΣ

ΑΘΗΝΑ 24 ΣΕΠΤΕΜΒΡΙΟΥ 1985	ΤΕΥΧΟΣ ΤΕΤΑΡΤΟ	ΑΡΙΘΜΟΣ ΦΥΛΛΟΥ 534

ΠΕΡΙΕΧΟΜΕΝΑ

ΠΟΛΕΟΔΟΜΙΑ

ΑΠΟΦΑΣΕΙΣ

ΠΟΛΕΟΔΟΜΙΑ

ΑΠΟΦΑΣΕΙΣ

Αριθ. Πρωτ. 4286/1816 (1)

Αναγνώριση της ιδιωτικής οδού στο 513 Ο.Τ. ότι υπάρχει πριν από το έτος 1923, στην Καλαμάτα, Ν. Μεσσηνίας.

Ο ΝΟΜΑΡΧΗΣ ΜΕΣΣΗΝΙΑΣ

Σύμφωνα με:

1. Τις διατάξεις:

α) Της παρ. 4 του άρθρου 20 του από 17.7.1923 Ν. Δ/τος «περί σχεδίων πόλεων, κωμών και συνοικισμών του κράτους και ανεγέρσεως αυτών».

β) Του Ν. 3200/55 «περί Διοικητικής αποκεντρώσεως» όπως έχει συμπληρωθεί και τροποποιηθεί μεταγενέστερα με το 532/70 Ν.Δ.

γ) Του 712/70 Β.Δ. «περί καθορισμού των διατηρουμένων υπέρ του Υπουργού Δημοσίων έργων αρμοδιοτήτων, που εκδόθηκε σ' εκτέλεση του 532/70 Ν.Δ. όπως αυτά τροποποιήθηκαν και συμπληρώθηκαν με τα 677/71 και 198/1972 Β. Δ/τα.

2. Την από 4.2.85 αίτηση του Φράγκου Κων/νου με την οποία ζητά την έκδοση αποφάσεως για την οδό στο 513 Ο.Τ. που έχει σχηματισθεί πριν το έτος 1923.

3. Τους ακόλουθους τίτλους ιδιοκτησίας, στους οποίους αναφέρεται η υπόψη οδός:

α) Το συμβόλαιο 5521.17.1.1961 συμβολαιογράφου Καλαμάτας Παν. Πανταζόπουλου που αφορά την ιδιοκτησία Μποσίνη που συνορεύει με την ιδιοκτησία του Κων/νου Φράγκου.

β) Τα εις τον φάκελλο ευρισκόμενα συμβόλαια ως συνημμένα στην αίτηση αφορούν άλλες ιδιοκτησίες που δεν σημειώνονται στο ως άνω τοπογραφικό σχεδιάγραμμα.

4. Την 5983/12.9.84 βεβαίωση του Δήμου Καλαμάτας ότι η οδός αυτή προϋπήρχε του έτους 1923.

5. Το από Ιανουάριο 1985 τοπογραφικό διάγραμμα.

6. Την από 4.7.85 πράξη (θέμα 2ον) του Νομαρχιακού Συμβουλίου Χ.Ο.Π. Ν. Μεσσηνίας, αποφασίζουμε:

Αναγνωρίζουμε ότι η οδός στο 513 Ο.Τ. που έχει σχηματισθεί με ιδιωτική πρωτοβουλία, προϋπήρχε του από 17/7/1923 Ν. Δ/τος, μετά την ισχύ του οποίου δεν έγινε καμμία αύξηση του αρχικού κοινόχρηστου χώρου.

Η ανωτέρω οδός βρίσκεται μέσα στο εγκεκριμένο σχέδιο πόλεως Καλαμάτας όπως φαίνεται στο από Ιανουάριο 1985 τοπογραφικό διάγραμμα της τεχνολόγου πολιτικού μηχανικού Πουρνάρα Λεβεντέα Βασ. το οποίο έχει θεωρηθεί από την προϊσταμένη του ΤΠ και ΠΕ του Ν. Μεσσηνίας.

Η απόφαση αυτή να δημοσιευθεί στην Εφημερίδα της Κυβερνήσεως.

Καλαμάτα, 25 Ιουλίου 1985

Ο Νομάρχης
ΝΙΚΟΣ ΦΑΡΜΑΚΗΣ

οδός Θράκης


Ο.Τ. 513

Ο.Τ. 513

οδός Ηπείρου πλ. 12.00μ.

Ο.Ο


οδός Σφετσών

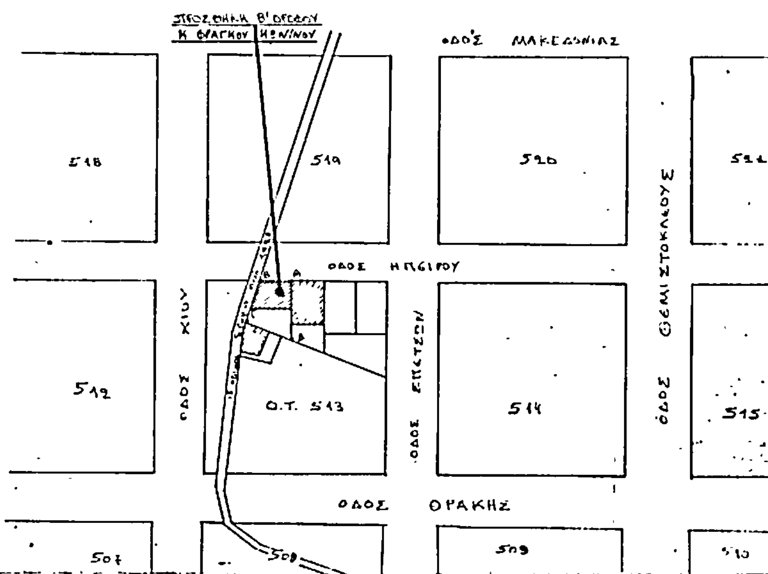

Ο.Τ. 512

Οδός Χίου

Ο.Τ. 518

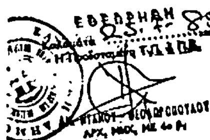

ΕΡΓΟΔΟΤΗΣ: ΦΡΑΓΚΟΣ ΚΩΝ/ΝΟΣ	
ΕΡΓΟ: ΑΝΑΓΝΩΡΙΣΗ ΙΔΙΩΤΙΚΟΥ ΔΡΟΜΟΥ	
ΘΕΣΗ: ΚΑΛΑΜΑΤΑ Ο.Τ. 513	
ΜΕΛΕΤΗΤΗΣ: ΠΟΥΡΝΑΡΑ – ΛΕΒΕΝΤΕΑ ΒΑΣ. Πολιτικός Μηχανικός	
ΘΕΜΑ ΣΧΕΔΙΟΥ: Τοπογραφικό ΑΠΟΣΠΑΣΜΑ ΣΧΕΔΙΟΥ ΠΟΛΗΣ	ΑΡΙΘΜΟΣ ΣΧΕΔΙΟΥ: Α1
ΚΛΙΜΑΞ:	
ΧΡΟΝΟΣ ΜΕΛΕΤΗΣ: ΙΑΝΟΥΑΡΙΟΣ 1984	
ΥΠΟΓΡΑΦΗ	ΣΦΡΑΓΙΔΑ: ΒΑΣΙΛΙΚΗ ΛΕΒΕΝΤΕΑ - ΠΟΥΡΝΑΡΑ ΠΟΛΙΤΙΚΟΣ ΜΗΧΑΝΙΚΟΣ

Αριθμ. Πρωτ. 4230/1812 (2)

Αναγνώριση της ιδιωτικής οδού στο 366 Ο.Τ. ότι υπάρχει πριν από το έτος 1923, στην Καλαμάτα».

Ο ΝΟΜΑΡΧΗΣ ΜΕΣΣΗΝΙΑΣ

Σύμφωνα με:

1. Τις διατάξεις:

α) Της παρ. 4 του άρθρου 20 του από 17.7.1923 Ν. Δτος «περί σχεδίων πόλεων, κωμών και συνοικισμών του κράτους και ανεγέρσεως αυτών».

β) Τον Ν. 3200/55 «περί καθορισμού των διατηρουμένων υπέρ του Υπουργού Δημοσίων Έργων αρμοδιοτήτων» που εκδόθηκε σ' εκτέλεση του 532/70 Ν.Δ., όπως αυτά τροποποιήθηκαν και συμπληρώθηκαν με τα 677/71 και 198/72 Β. Δ/τα.

2. Την από 20.3.85 αίτηση του Γαρατζιώτη Γιώργου με την οποία ζητά την έκδοση αποφάσεως για την οδό 366 Ο.Τ. που έχει σχηματισθεί πριν από το έτος 1923.

3. Τους ακόλουθους τίτλους ιδιοκτησίας, στους οποίους αναφέρεται η υπόψη οδός:

α) Το 10691/23.5.1952 συμβόλαιο συμβολαιογράφου Καλαμάτας Χαραλάμπου Αγγέλου Λίγγρη.

β) Το 12286/17.9.1952 συμβόλαιο συμβολαιογράφου Καλαμάτας Χαραλάμπους Δαμουρά.

γ) Το 53286/2.11.1903 συμβόλαιο συμβολαιογράφου Καλαμάτας Νικολάου Μαντζαβάκου.

δ) Το 19331/30.9.64 συμβόλαιο συμβολαιογράφου Χαραλάμπους Βασ. Δαμουρά.

ε) Το 29910/19.1.1914 συμβόλαιο συμβολαιογράφου Καλαμάτας Άγγελου Χ. Λίγγρη.

4. Την 1845/1044/14.3.85 βεβαίωση του Δήμου Καλαμάτας ότι η οδός αυτή προϋπήρχε του έτους 1923.

5. Το από Μάρτιο 1985 τοπογραφικό διάγραμμα.

6. Την από 4.7.85 (Θέμα 10ον) πράξη του Νομαρχιακού Συμβουλίου Χ.Ο.Π. Ν. Μεσσηνίας.
αποφασίζουμε:


Αναγνωρίζουμε ότι η οδός στο 366 Ο.Τ. που έχει σχηματισθεί με ιδιωτική πρωτοβουλία, προϋπήρχε του από 17.7.1923 Ν. Δ/τος, μετά την ισχύ του οποίου δεν έγινε καμμία αύξηση του αρχικού κοινόχρηστου χώρου.

Η ανωτέρω οδός βρίσκεται μέσα στο εγκεκριμένο σχέδιο πόλεως Καλαμάτας όπως φαίνεται στο από Μάρτιο 1985 τοπογραφικό διάγραμμα του τολιτικού μηχανικού Γαρατζιώτη Γιώργου το οποίο έχει θεωρηθεί από την προϊσταμένη του ΤΠ και ΠΕ του Ν. Μεσσηνίας.


Η απόφαση αυτή να δημοσιευθεί στην Εφημερίδα της Κυβέρνησης.


Καλαμάτα, 25 Ιουλίου 1985

Ο Νομάρχης
ΝΙΚΟΣ ΦΑΡΜΑΚΗΣ

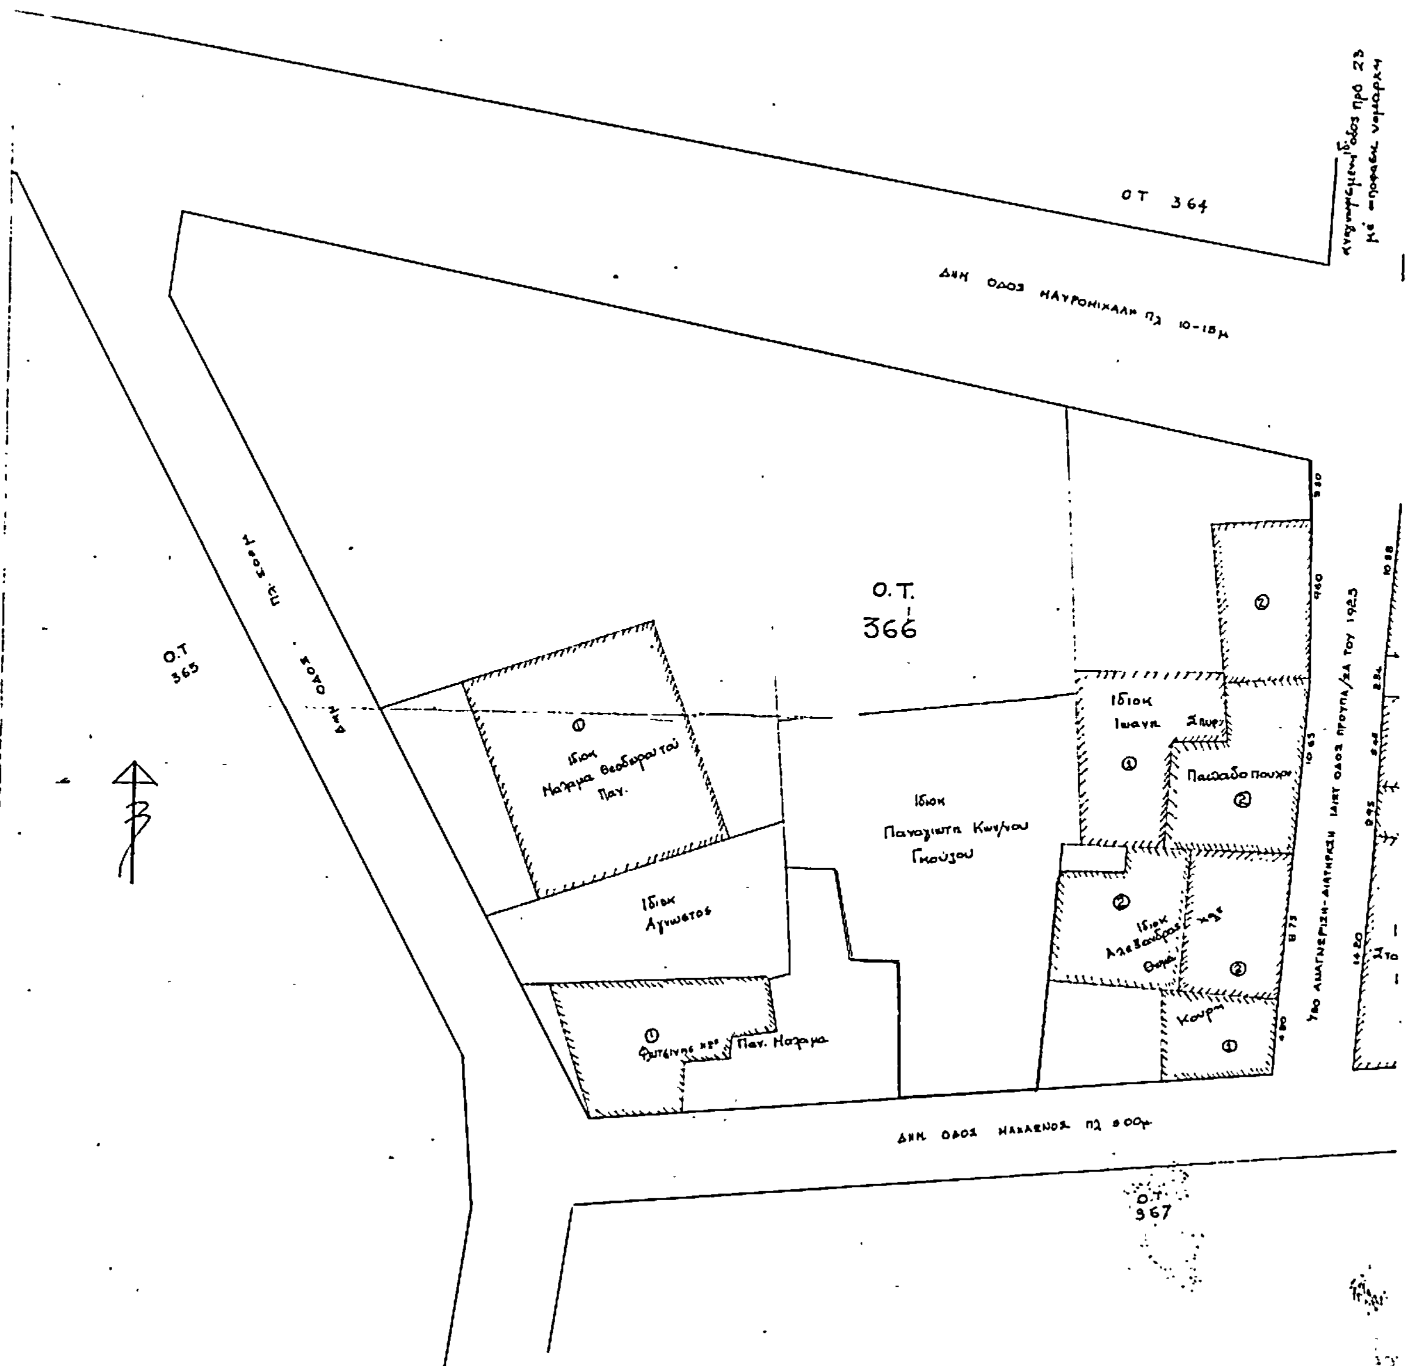
ΟΤ 364
Ο.Τ. 366
Ο.Τ 365
Ο.Τ. 367
Ιδιοκ Αγνωστος
Ιδιοκ Παναγιωτη Κων/νου Γκούζου
Παπαδοπουλ.
Κουρ
Ιδιοκ Ιωαννη Σπυρ.



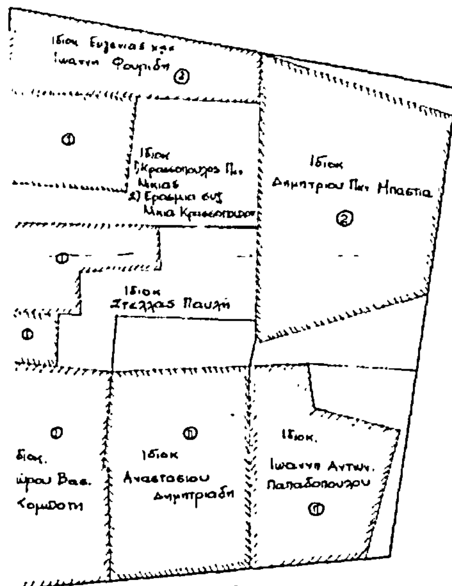

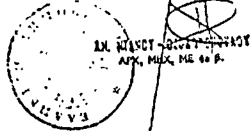

Ο.Τ 369

ΟΤ 370

ΑΠΟΤΥΠΩΣΗ ΙΔΙΩΤΙΚΗΣ ΟΔΟΥ ΠΡΟ ΤΟΥ 1923 ΣΤΟ Ο.Τ. 366 ΤΟΥ ΕΓΚΕΚ. ΣΧΕΔΙΟΥ ΠΟΛΗΣ ΚΑΛΑΜΑΤΑΣ

τιτλος σχεδιου	ΤΟΠΟΓΡΑΦΙΚΟ
κλιμακα	1:200

Ο συνταξας μηχανικος

ΓΙΩΡΓΟΣ Κ. ΓΑΡΑΤΖΙΩΤΗΣ
ΔΙΠΛΩΜ. ΠΟΛΙΤΙΚΟΣ ΜΗΧΑΝΙΚΟΣ

ΚΑΛΑΜΑΤΑ - ΜΑΡΤΗΣ 85

Αρ. πρωτ. 4238/1814 (3)

Αναγνώριση της ιδιωτικής οδού στο 252 Ο.Τ. ότι υπάρχει πριν από το έτος 1923, στην Καλαμάτα Ν. Μεσσηνίας.

Ο ΝΟΜΑΡΧΗΣ ΜΕΣΣΗΝΙΑΣ

Σύμφωνα με:

1. Τις διατάξεις:

α) Της παρ. 4 του άρθρου 20 του από 17.7.1923 Ν. Δτος «περί σχεδίων Πόλεων κωμών και συνοικισμών του Κράτους και ανεγέρσεως αυτών».

β) Του Ν. 3200/55 «περί Διοικητικής Αποκεντρώσεως», όπως έχει συμπληρωθεί και τροποποιηθεί μεταγενέστερα με το 532/70 Ν.Δ.

γ) Του 712/70 Β.Δ. «περί καθορισμού των διατηρουμένων υπέρ του Υπουργού Δημ. Έργων αρμοδιοτήτων», που εκδόθηκε σ' εκτέλεση του 532/70 Ν.Δ. όπως αυτά τροποποιήθηκαν και συμπληρώθηκαν με τα 677/71 και 198/72 Β. Δ/τα.

2. Την από 26.2.1985 αίτηση της Παναγιώτας Αργυροπούλου με την οποία ζητά την έκδοση αποφάσεως για την οδό 252/Ο.Τ. που έχει σχηματιστεί πριν από το έτος 1923.

3. Τους ακόλουθους τίτλους ιδιοκτησίας, στους οποίους αναφέρεται η υπόψη οδός:

α) Το 12228/6.9.84 πωλητήριο συμβόλαιο συμβολαιογράφου Αβίας Παν. Κορκολιάκου.

β) Τα 8992/14.5.84 και 8919/14.5.84 συμβόλαια δήλωση αποδοχής κληρονομίας συμβολαιογράφου Καλαμάτας Μαρίας Μπαζιωτοπούλου.

γ) Το 12227/6.9.84 πωλητήριο συμβόλαιο συμβολαιογράφου Καλαμάτας Μπαζιωτοπούλου.

δ) Το 9323/2.12.1969 συμβόλαιο συμβολαιογράφου Καλαμάτας Δημ. Φωτοπούλου.

ε) Το 16674/30.6.1959 συμβόλαιο συμβολαιογρ. Καλαμάτας Παν. Οικονομάκη.

στ) Το 12110/22.9.1951 συμβόλαιο συμβολαιογράφου Αθηνών Φώτη Φραγγούλη.

ζ) Το 1906/6.11.1962 συμβόλαιο συμβολαιογράφου Καλαμάτας Χαρ. Δαμουρά.

θ) Το 19788/14.12.1889 συμβόλαιο συμβολαιογράφου Καλαμάτας Χαρ. Δαμουρά.

4. Την 943/613/19.2.85 βεβαίωση του Δήμου Καλαμάτας ότι η οδός αυτή προϋπήρχε του έτους 1923.

5. Το από 20.1.85 τοπογραφικό διάγραμμα.

6. Την από 4.7.85 (θέμα 1ον) πράξη του Νομαρχιακού Συμβουλίου ΧΟΠ Ν. Μεσσηνίας, αποφασίζουμε:

Αναγνωρίζουμε ότι η οδός στο 252 Ο.Τ. που έχει σχηματισθεί με ιδιωτική πρωτοβουλία, προϋπήρχε του από 17.7.1923 μετά την ισχύ του οποίου δεν έγινε καμμία αύξηση του αρχικού κοινόχρηστου χώρου.

Η ανωτέρω οδός βρίσκεται μέσα στο εγκεκριμένο σχέδιο Πόλεως Καλαμάτας όπως φαίνεται στο από 20.1.85 τοπογραφικό διάγραμμα της Αρχ. Μηχ/κού Αργυροπούλου Παναγ. το οποίο έχει θεωρηθεί από την Προϊσταμένη του ΤΠ και ΠΕ Ν. Μεσσηνίας.


Η απόφαση αυτή να δημοσιευθεί στην Εφημερίδα της Κυβερνήσεως.

Καλαμάτα, 25 Ιουλίου 1985


Ο Νομάρχης
ΝΙΚΟΣ ΦΑΡΜΑΚΗΣ

ΤΟΠΟΓΡΑΦΙΚΟ ΔΙΑΓΡΑΜΜΑ ΥΦΙΣΤΑΜΕΝΗΣ ΚΑΤΑΣΤΑΣΗΣ ΣΤΟ Ο.Τ. 252 Σχ. Πολης "ΚΑΛΑΜΑΤΑΣ"

ΚΛ. 1''200

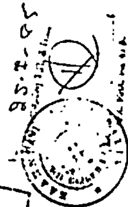



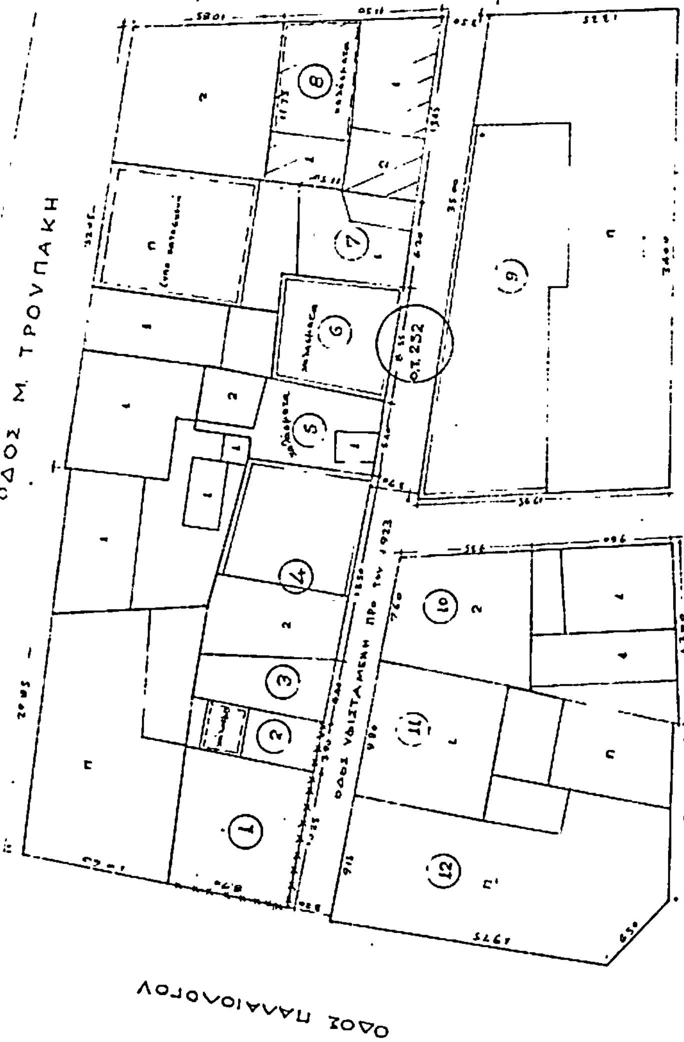

Ο.Τ. 249

Ο.Τ. 250

ΠΙΝΑΚΑΣ ΙΔΙΟΚΤΗΤΩΝ

1. Κληρονόμοι Μπούκαλη
2. Μαρία Γ. Κουτίβα
3. Σωτήριος Μαυρής
4. Ανδρέας Πορφυρόπουλος
5. Μαρία Μασίνη
6. Παναγιώτα Πετράκου
7. Νικόλαος Μουζάκης
8. Χριστίνα χ' Στρατάκη κατσαλή
9. Πολ-κία Ι. Γιαννόπουλου κλπ
10. Σταυρούλα Κολτσίδα κ' Μαρία Χριστοδουλάκη
11. Νικόλαος Σελαπεδάκης
12. Πολ-κία Π. Ξεροχάκη κ.λ.π.

ΑΠΟΣΠΑΣΜΑ ΣΧ. ΠΟΛΗΣ
ΚΛ. 1''5000

